


# 宗地平面图

公告号: 江征预公告字〔2022〕72号

土地座落: 江门市蓬江区棠下镇迳口村、莲塘村、桐井村迳洽仔、莲塘片地段

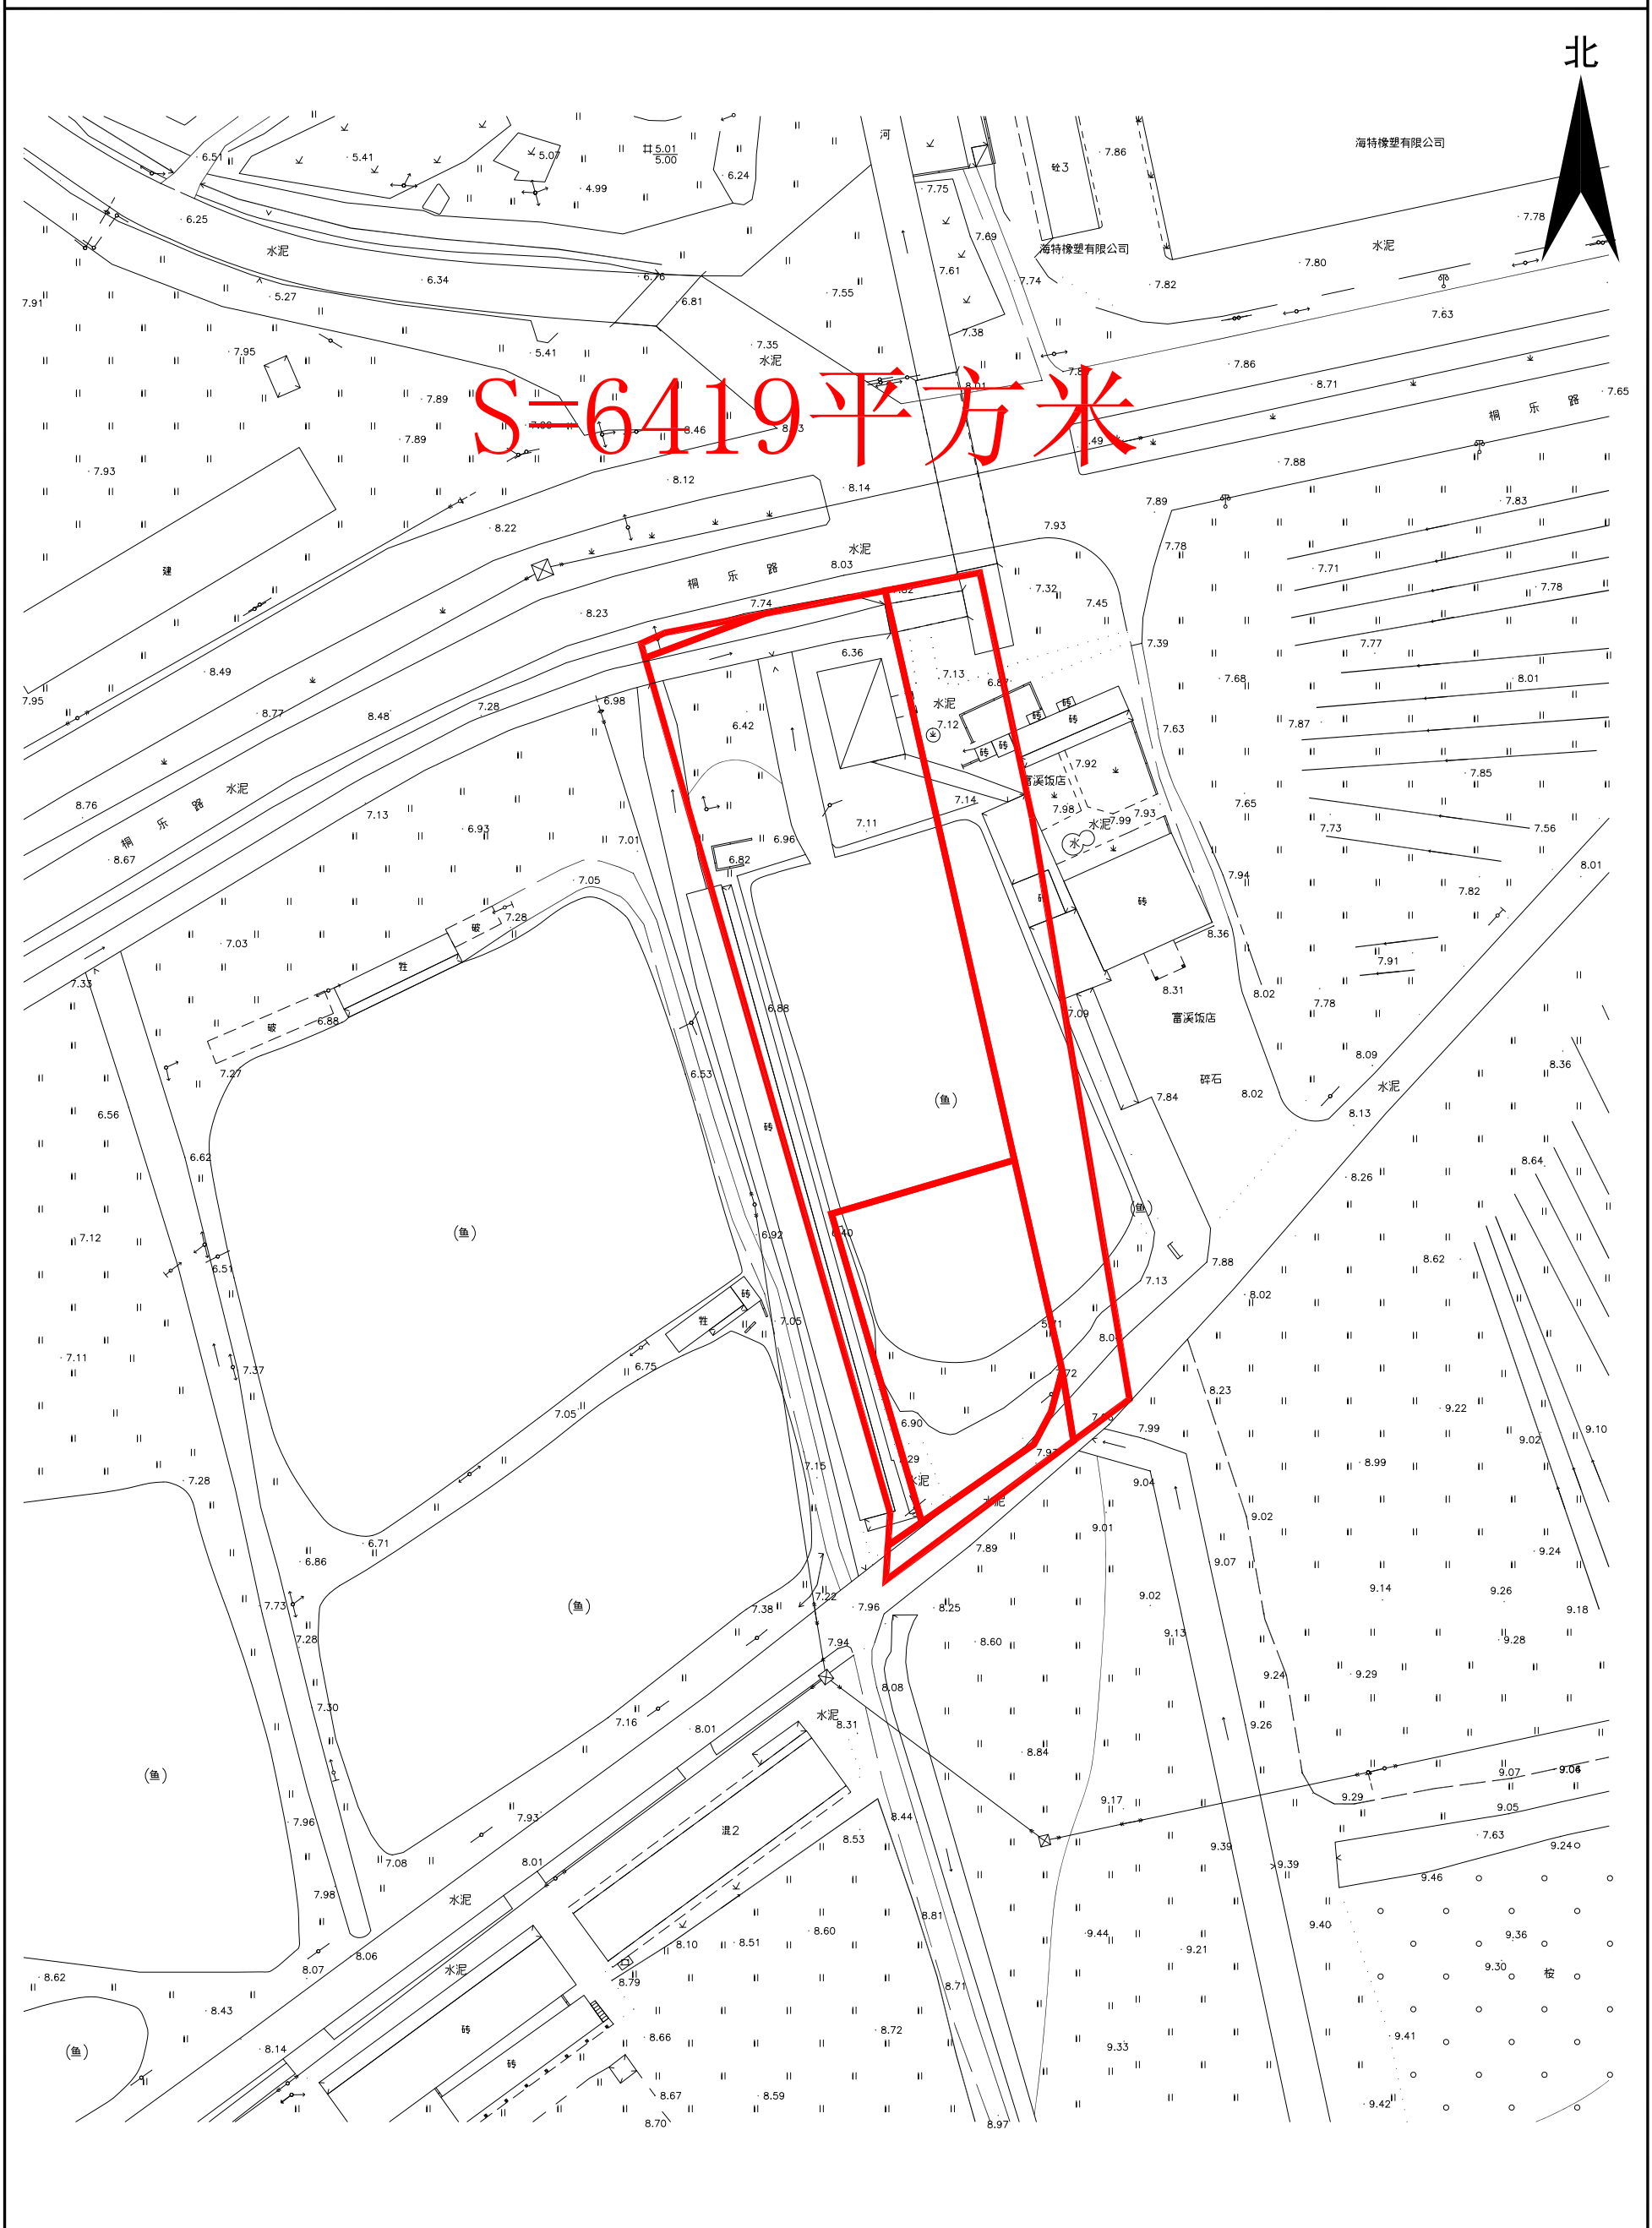

江门市蓬江区国土规划测绘队

2000国家大地坐标系,  
1985国家高程基准, 等高距为1米  
2007年版图式

绘图日期: 2022.05.30

1:1000

绘图员: 高卓荣  
检查员: 苏文勇  
审核员: 乔柱