


# 江征公告字（三旧）〔2022〕1号

土地座落: 蓬江区潮连塘边山霞里街沙头地块

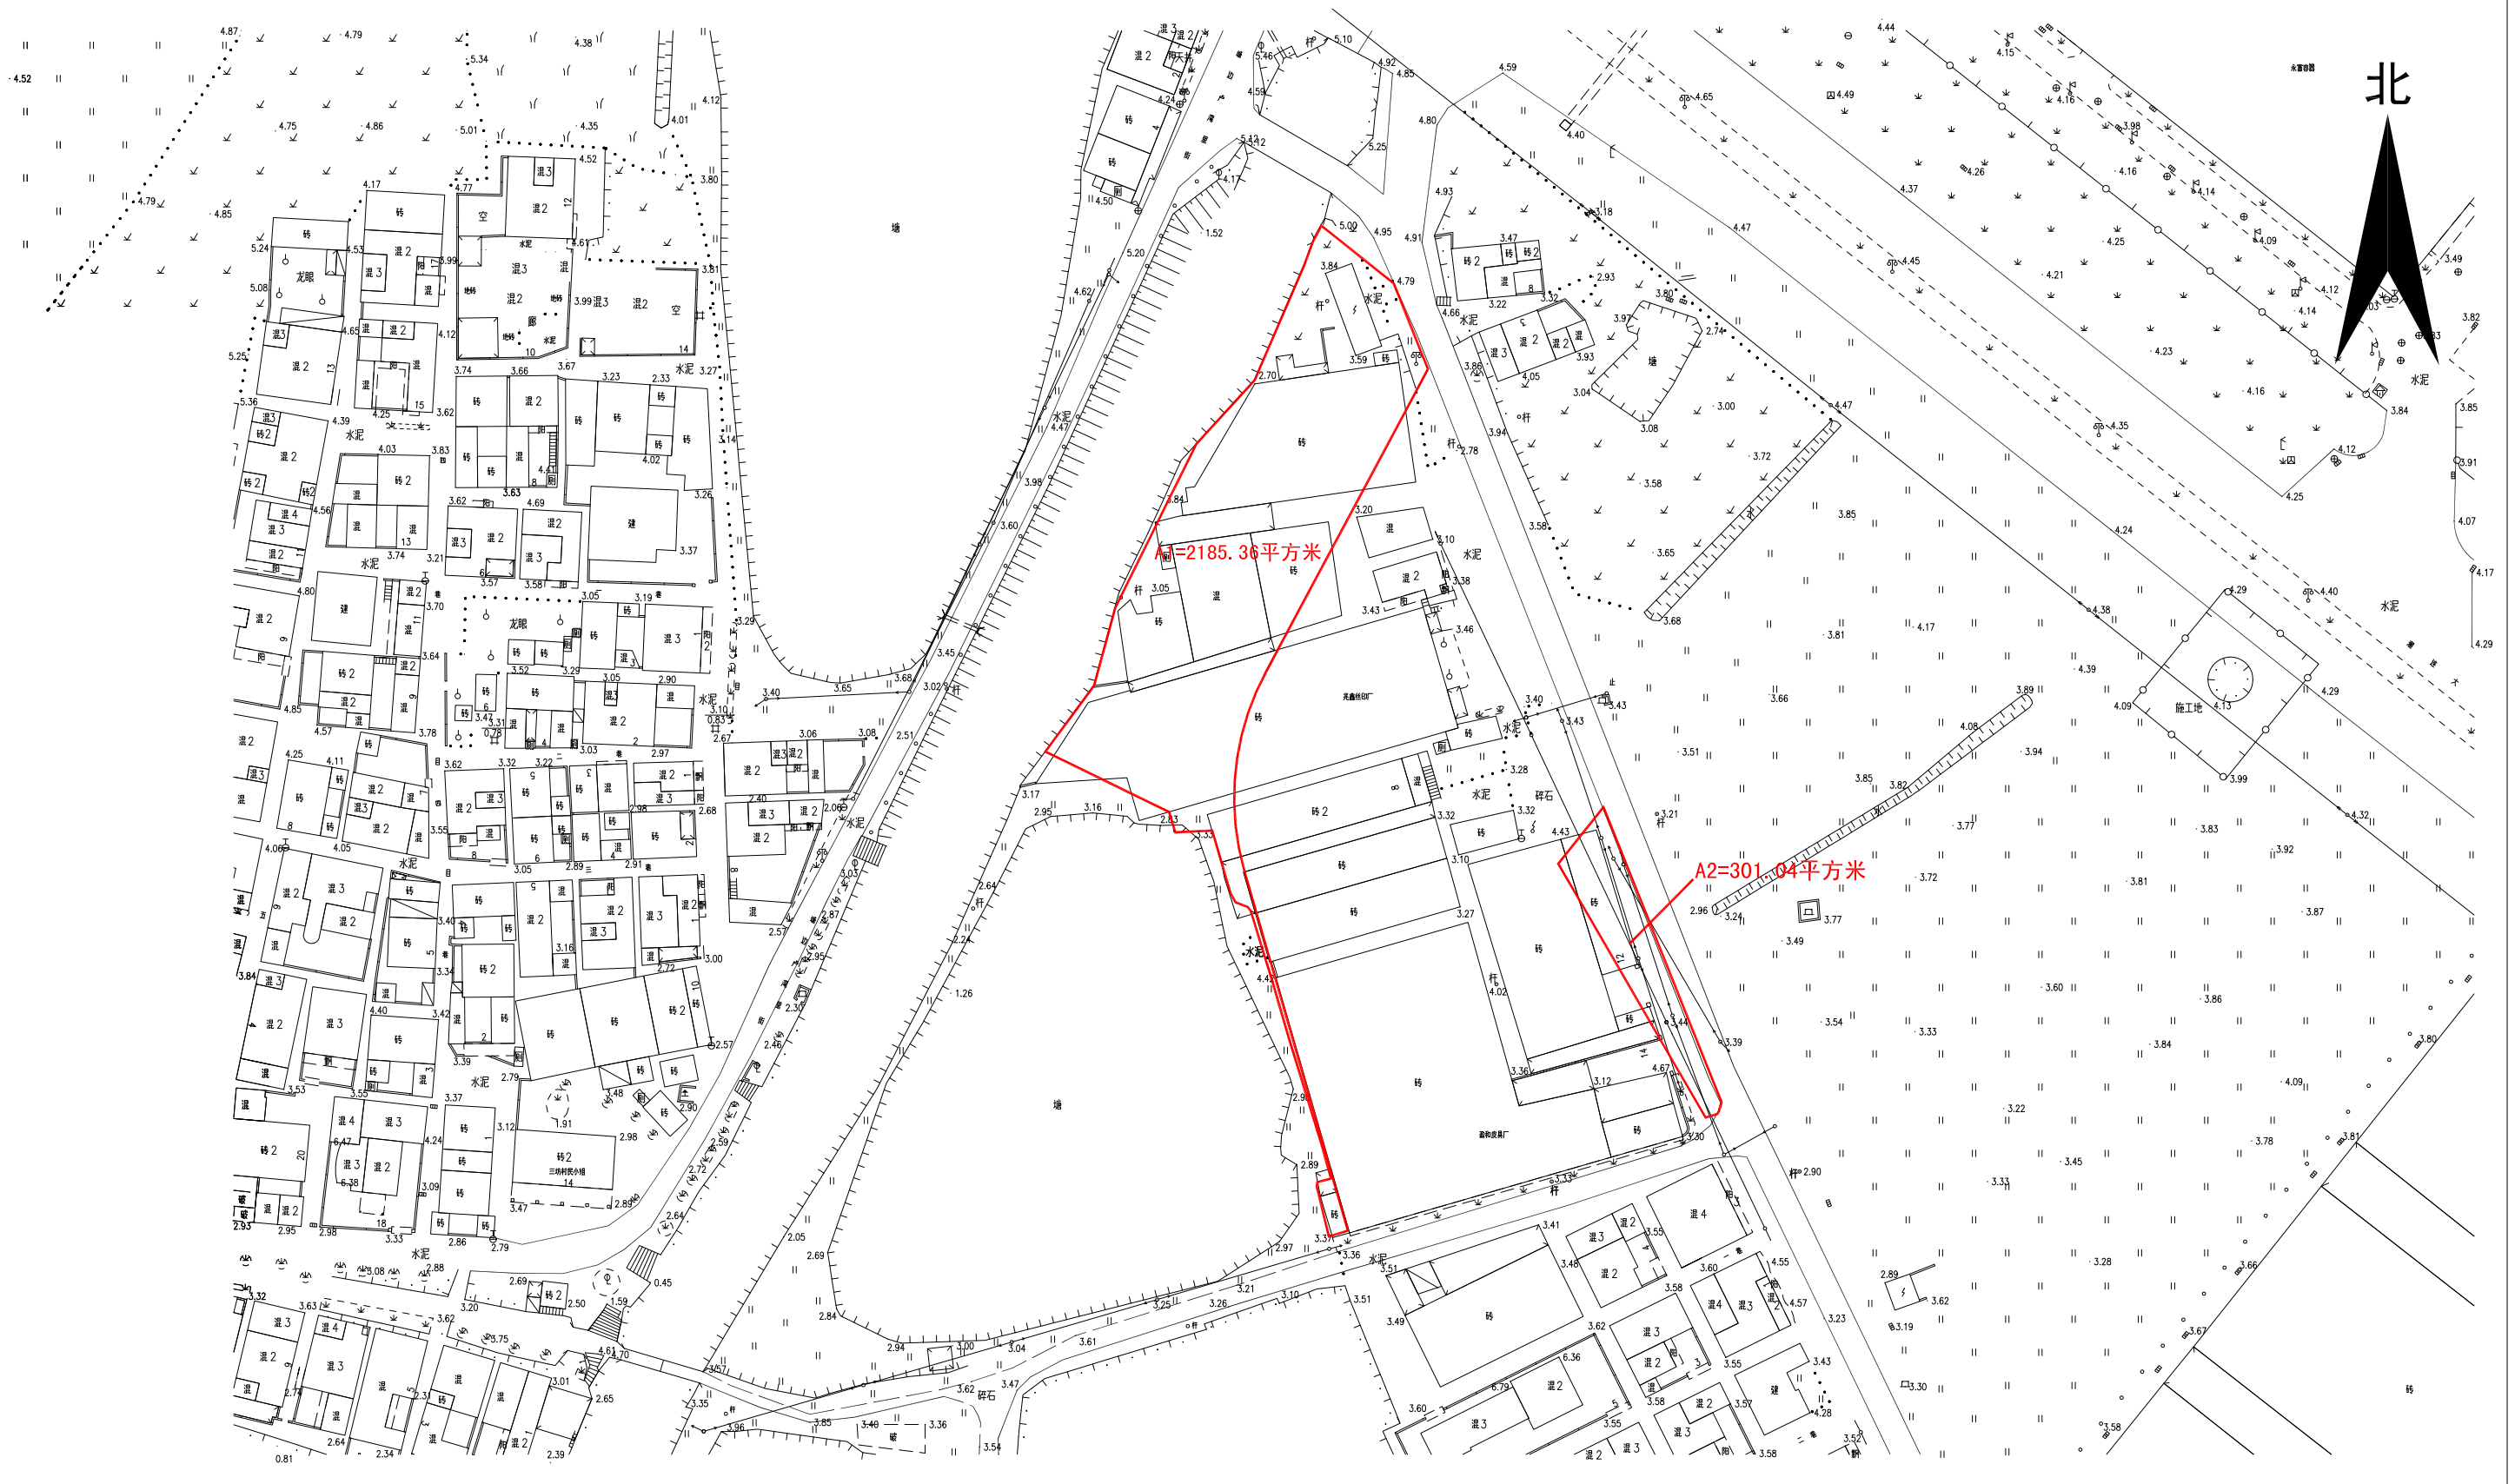

江门市蓬江区国土规划测绘队

2000国家大地坐标系,  
1985年国家高程基准, 等高距为1米  
2007年版图式

测量日期: 2022.01.17  
绘图日期: 2022.06.20

1:1000

绘图员: 高卓荣  
检查员: 苏文勇  
审核员: 乔柱