


拟征收土地公告

江征預告字 (2022) 114号

土地座落: 蓬江区荷塘镇南华西路两侧地块

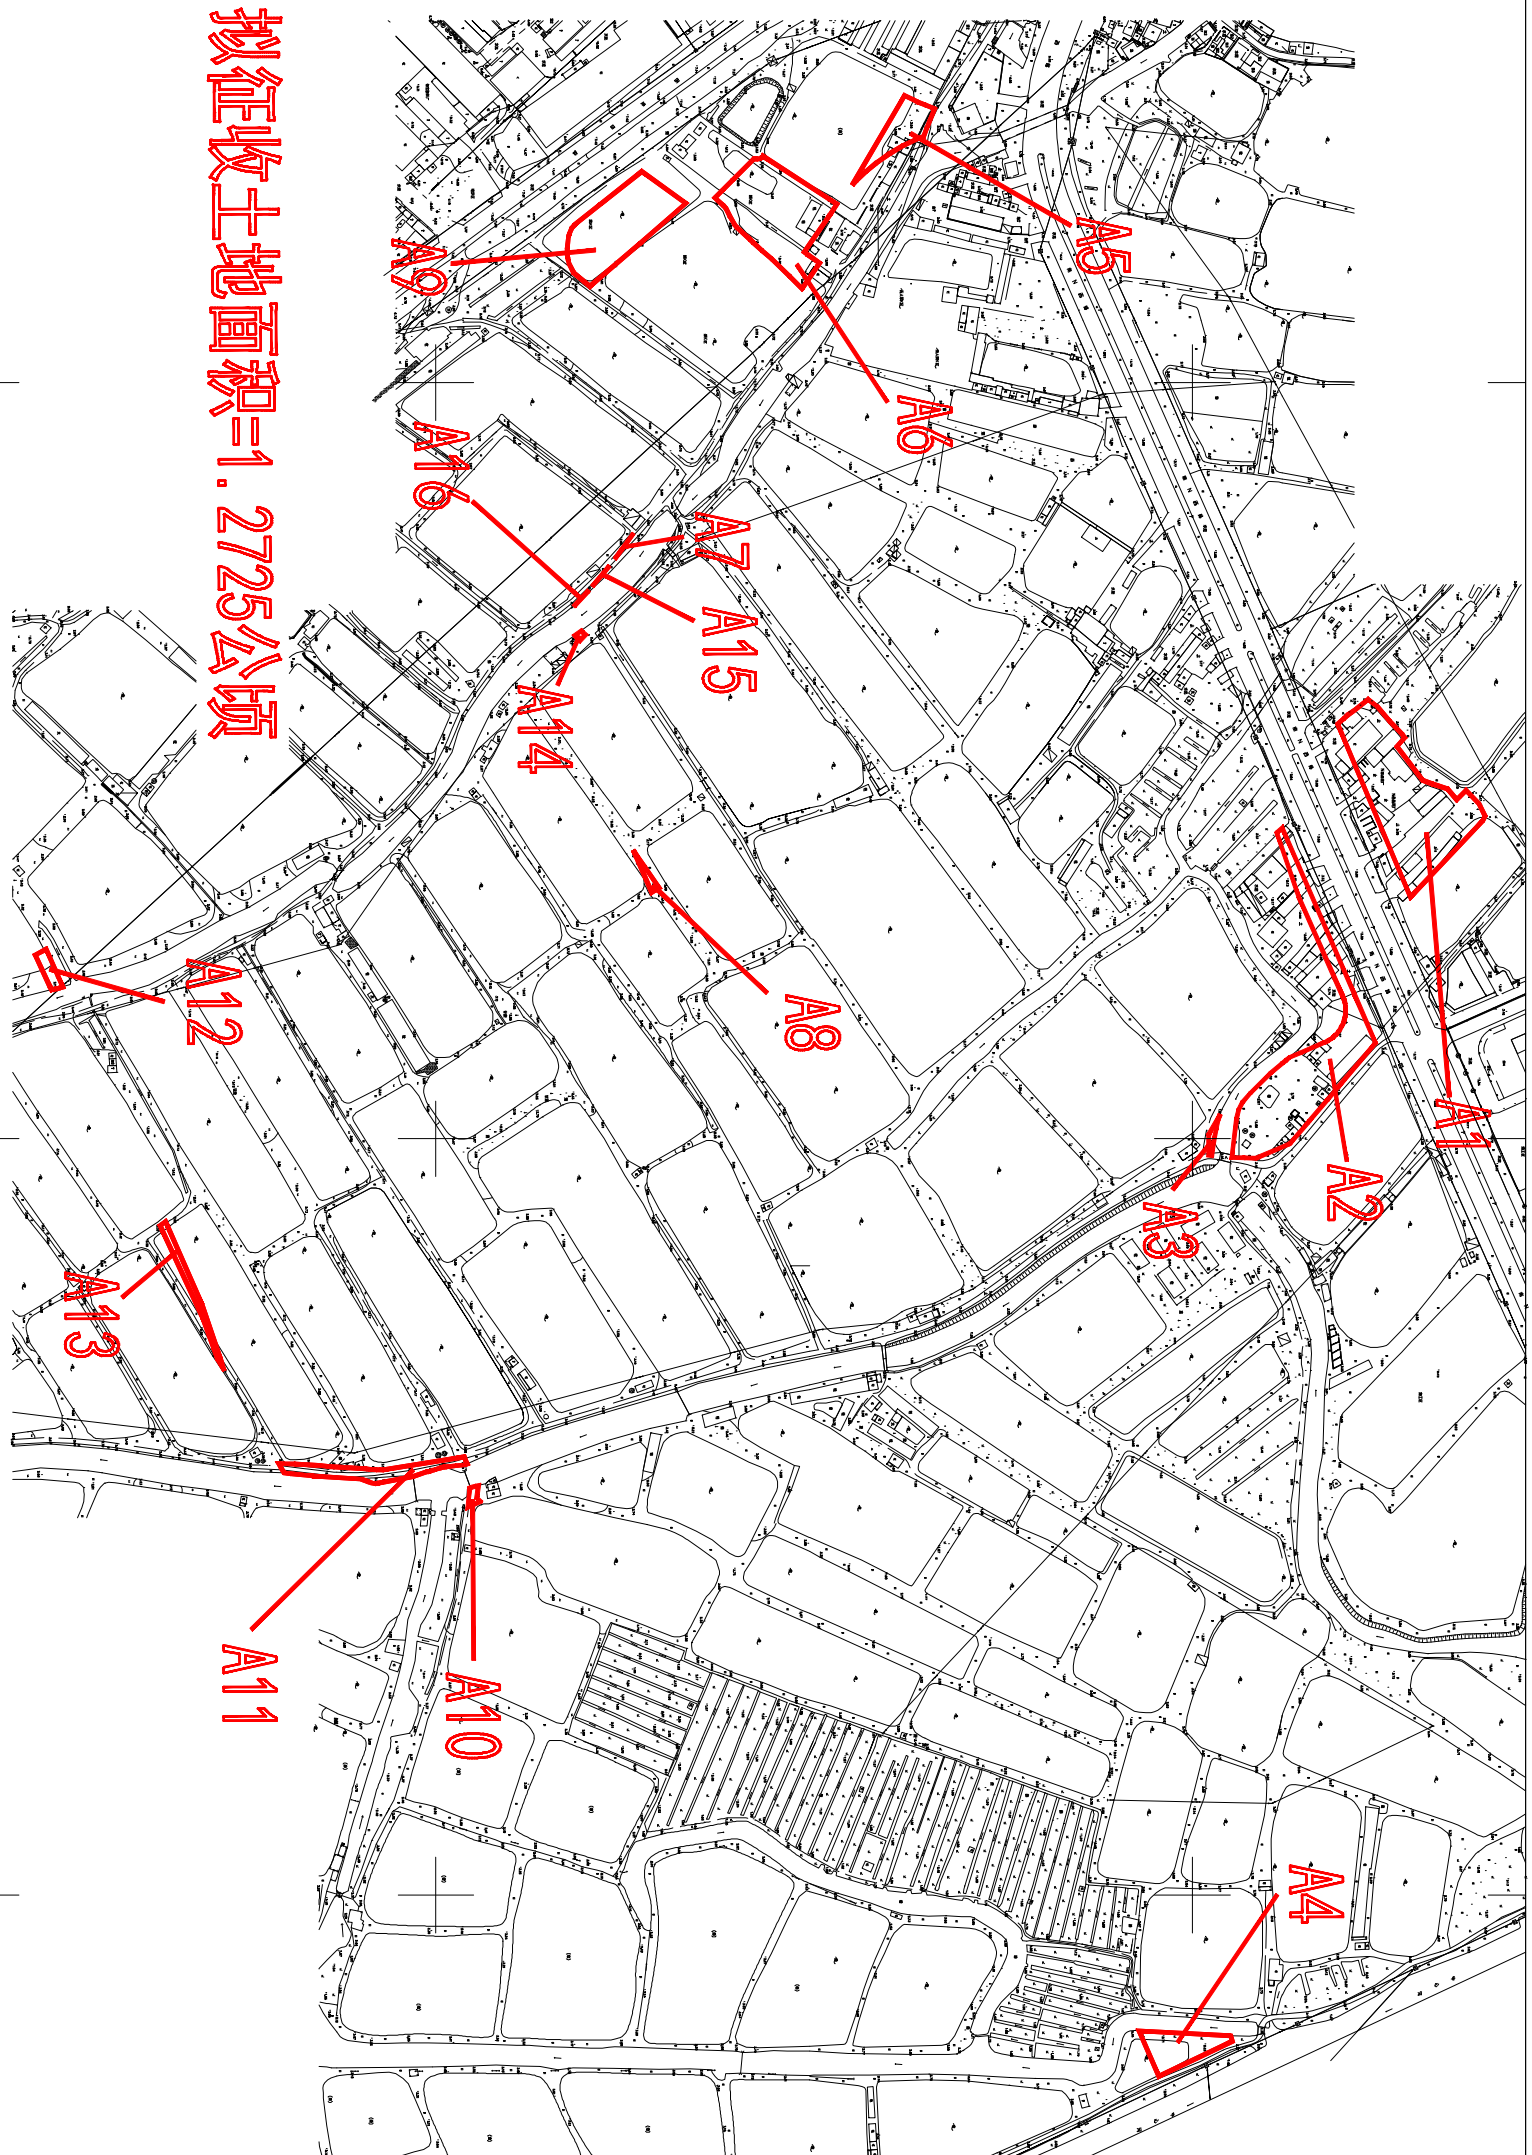

江门市国土测绘大队

2000国家大地坐标系
1985国家高程基准, 等高距为1米。
2017年标准图式

1:4000

编号: 202206130002

测量员: 夏文涛
绘图员: 吕雪莹
检查员: 吕杨锐波