


# 征收土地公告

江征公告字〔2023〕8号

土地座落：蓬江区江门大道西侧地段

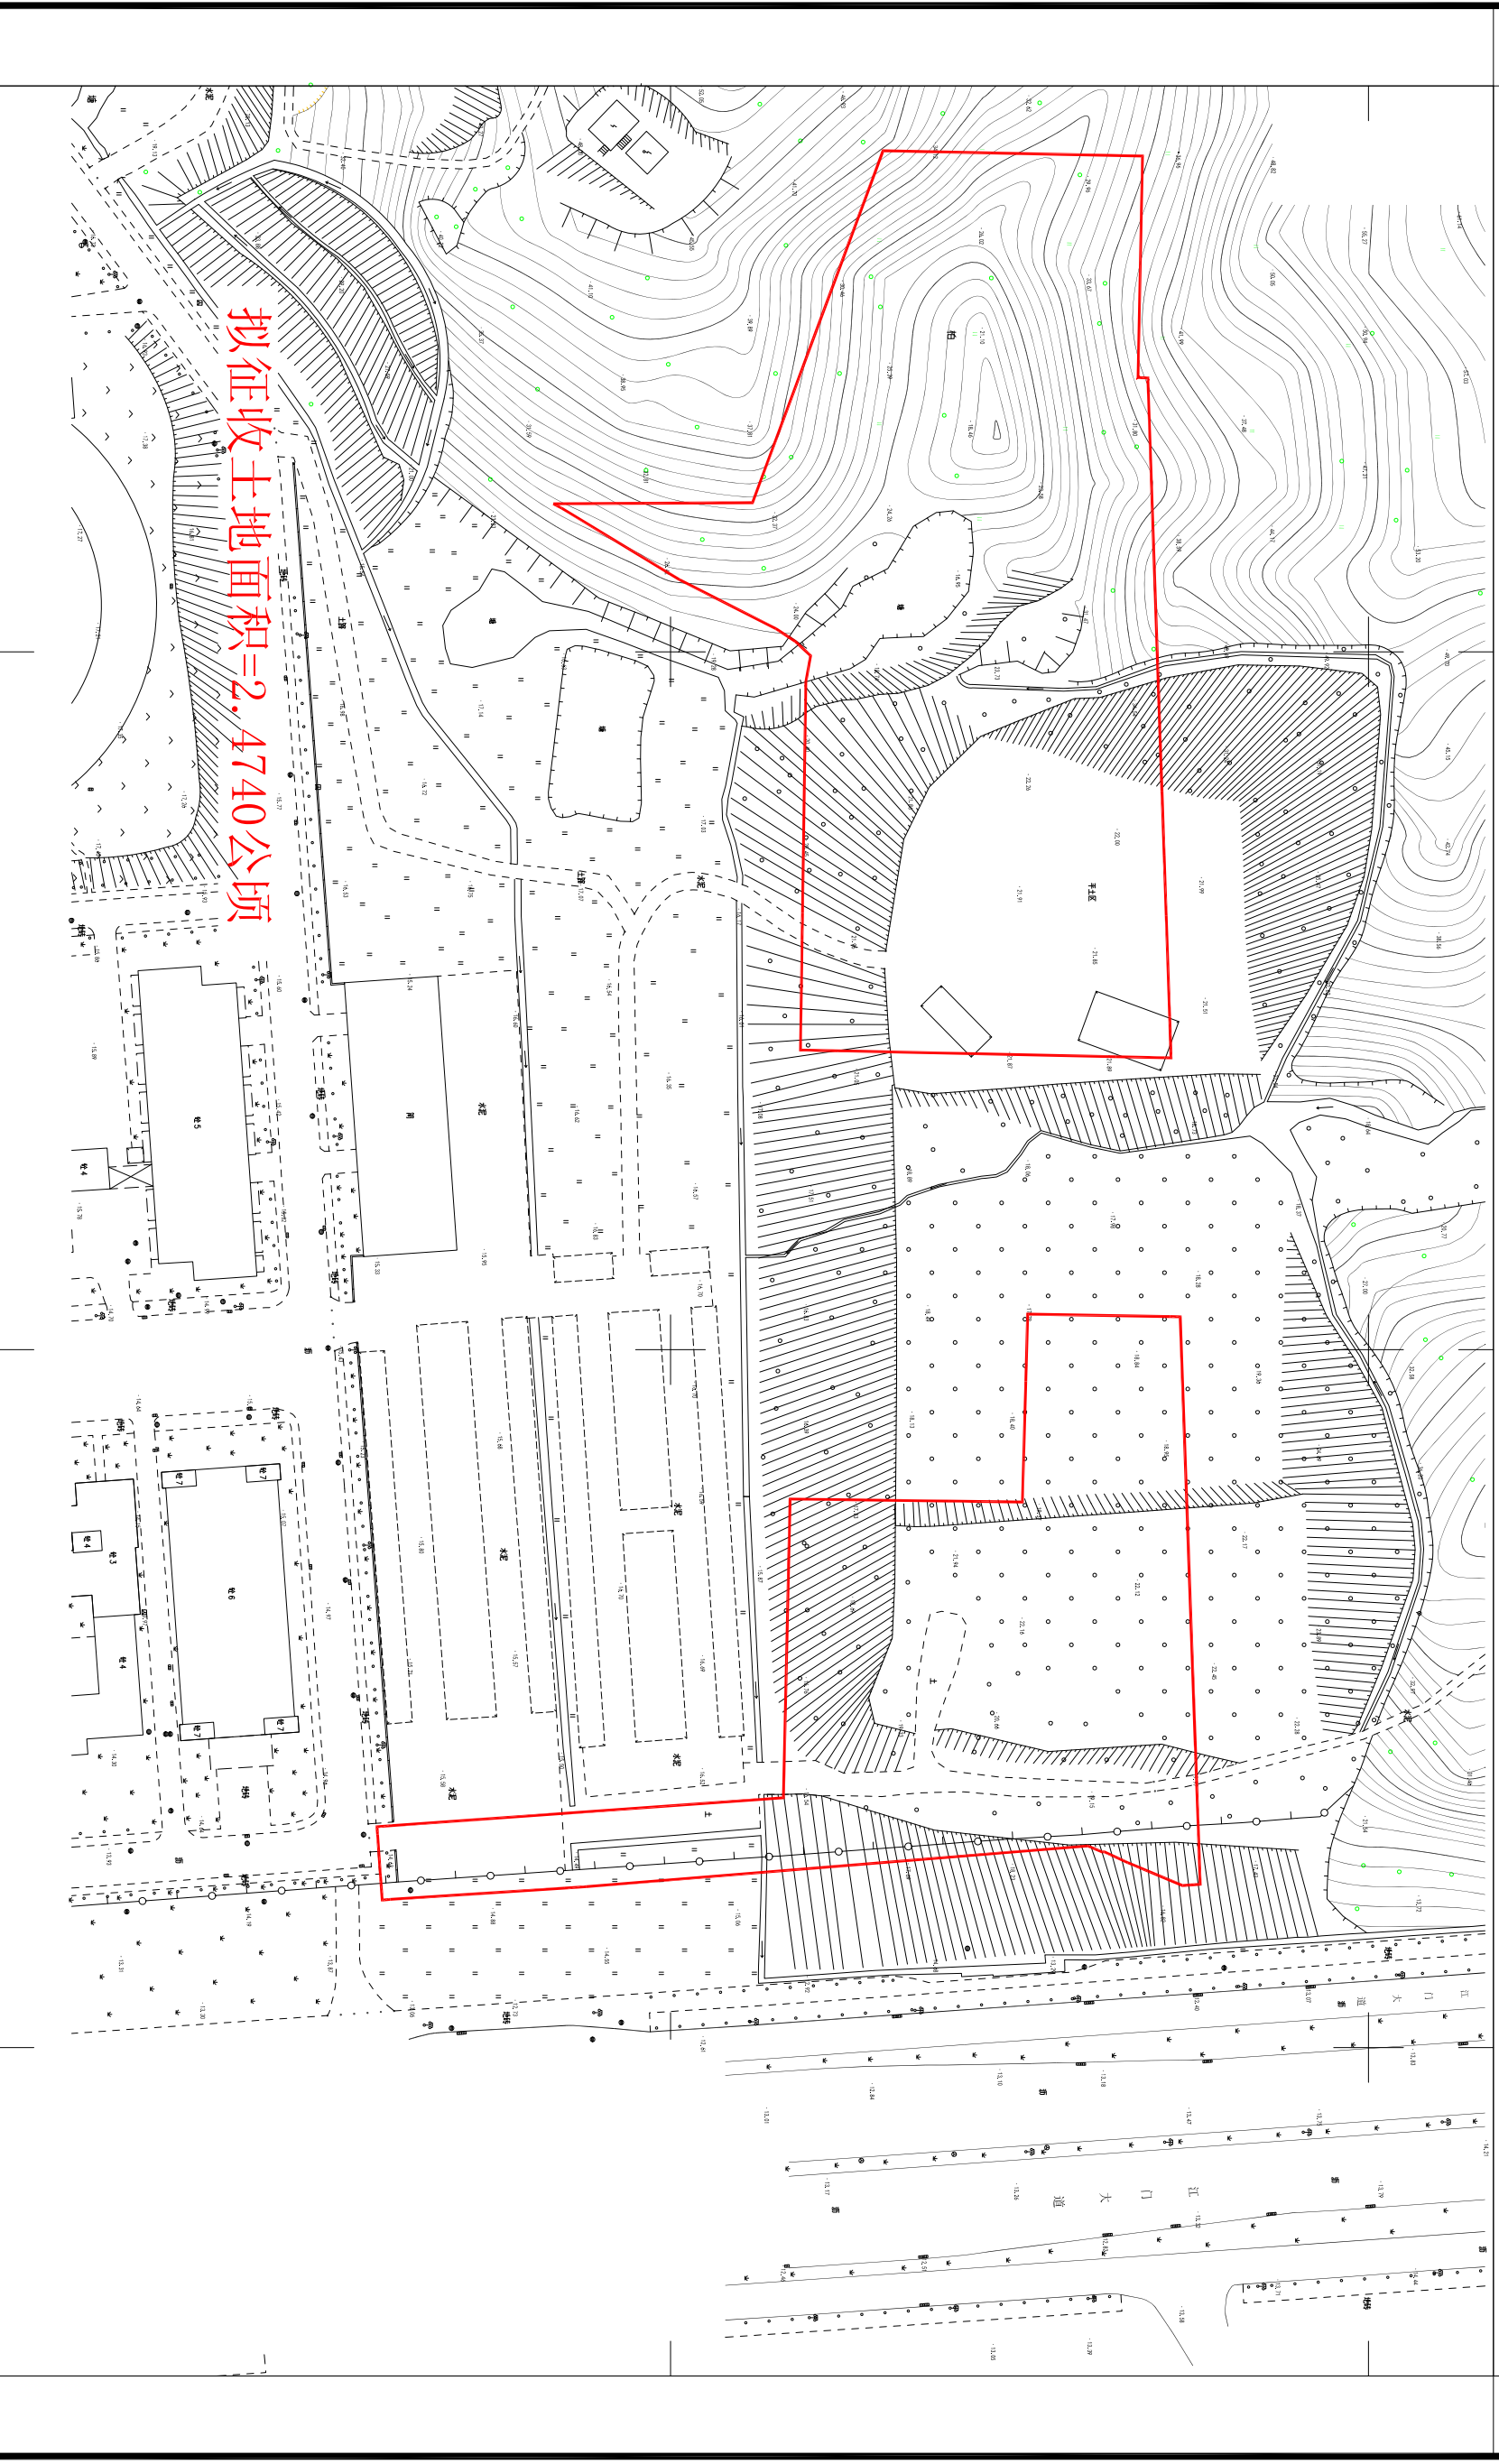

江门市国土测绘大队

2000国家大地坐标系  
1985国家高程基准，等高距为1米。  
2017年标准图式

1:1500

编号：202111120007

测量员：夏文涛  
绘图员：夏文涛  
检查员：敖卓岳