


宗地平面图 (图1)

公告号：蓬江自然资转用公告字 (2024) 3号

坐落：蓬江区棠下镇旗杆石水库林场地段

编号：202401010006

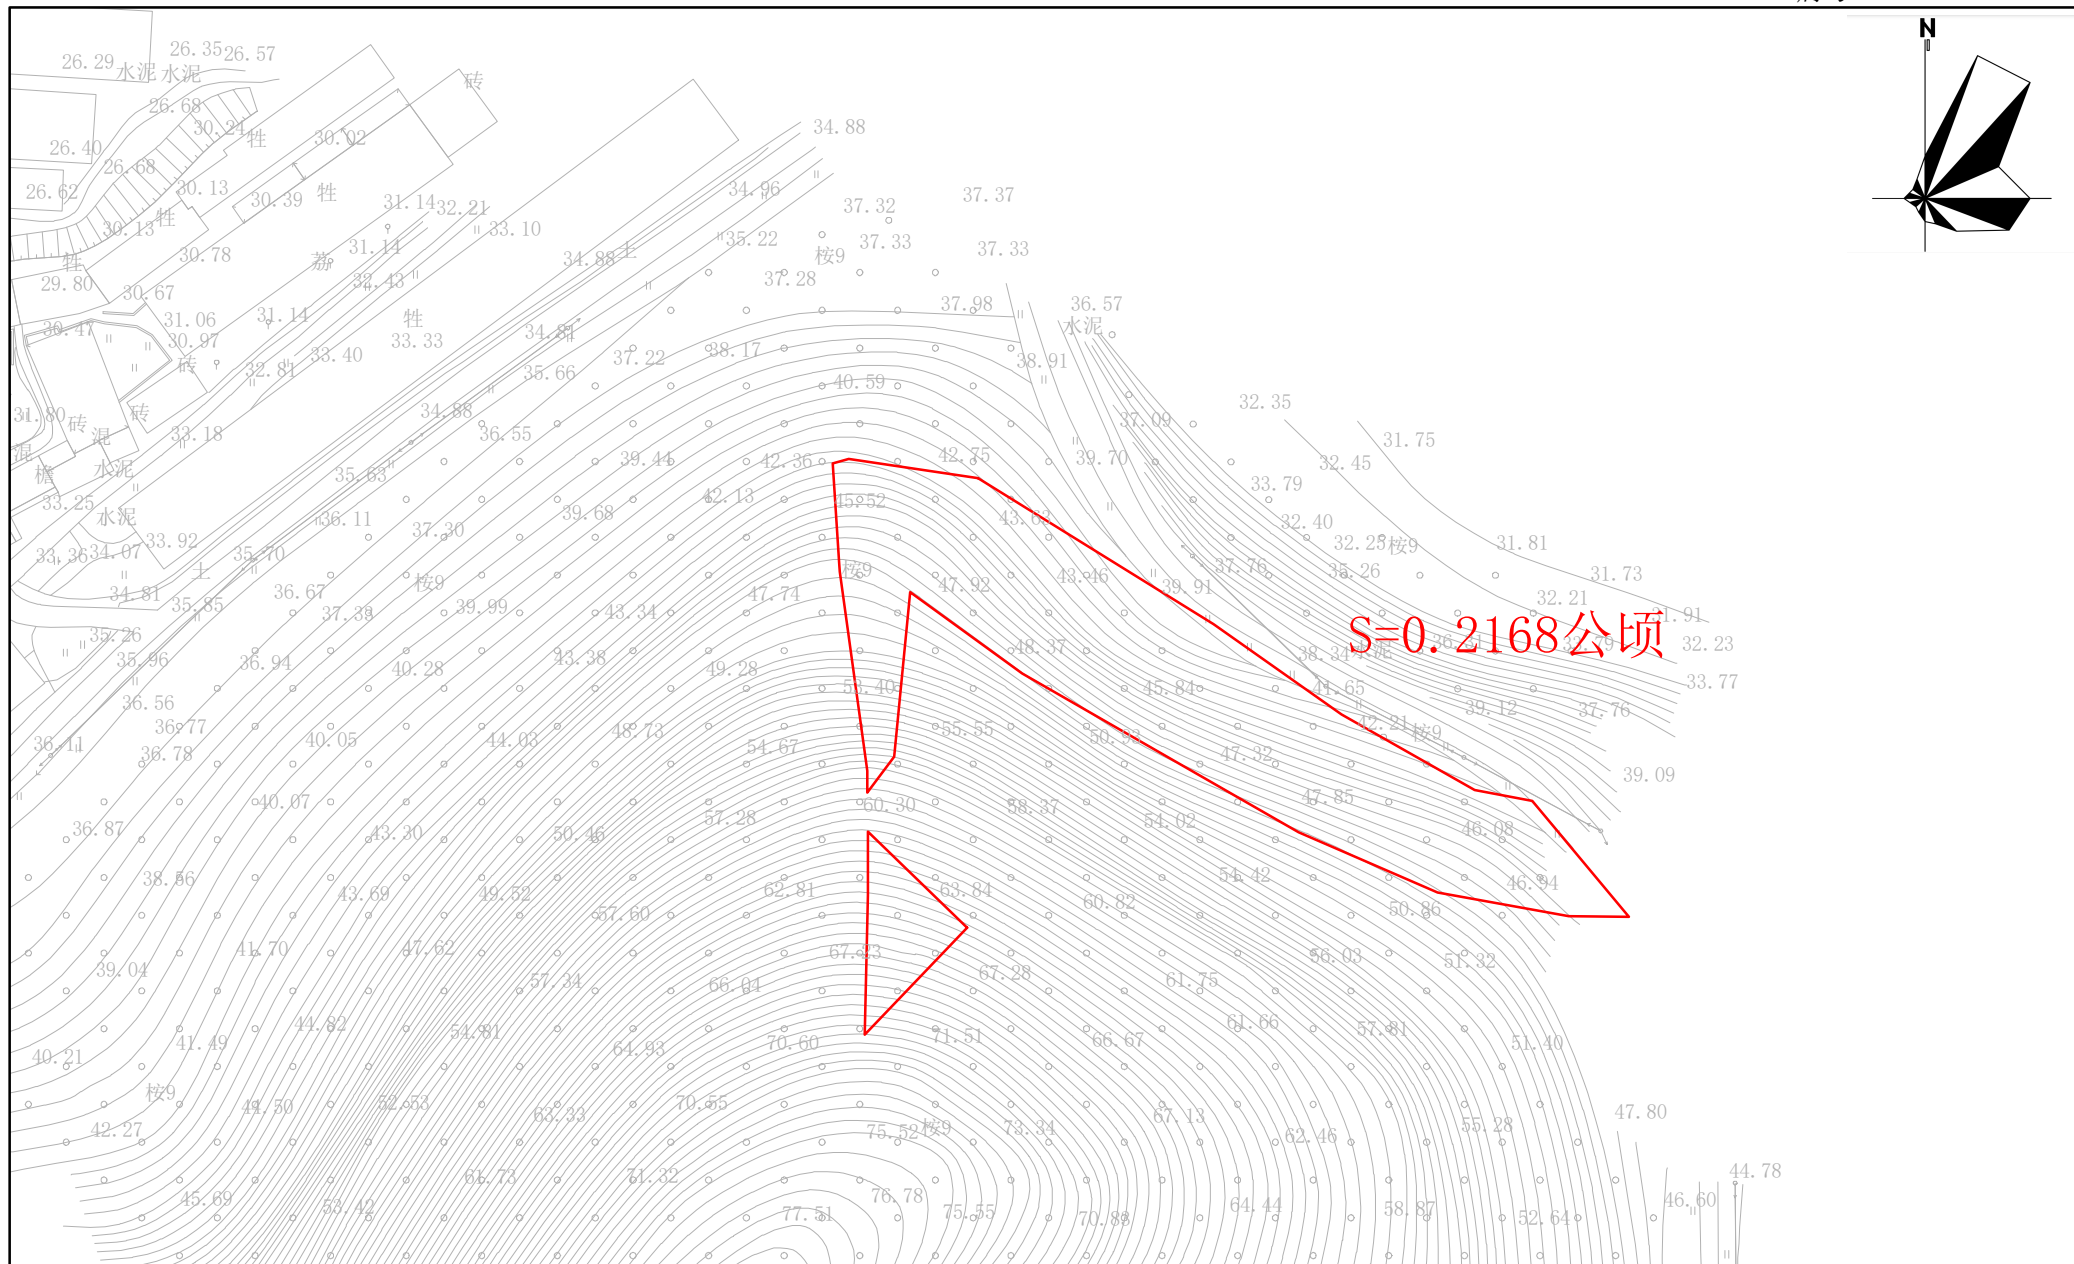

2000国家大地坐标系，中央子午线114度。

1985国家高层基准。

1:1,000

测量员：韦志伟

绘图员：朱志锋


检查员：陈聪

宗地平面图 (图2)

公告号：蓬江自然资转用公告字〔2024〕3号

坐落：蓬江区棠下镇旗杆石水库林场地段

编号：202401010006

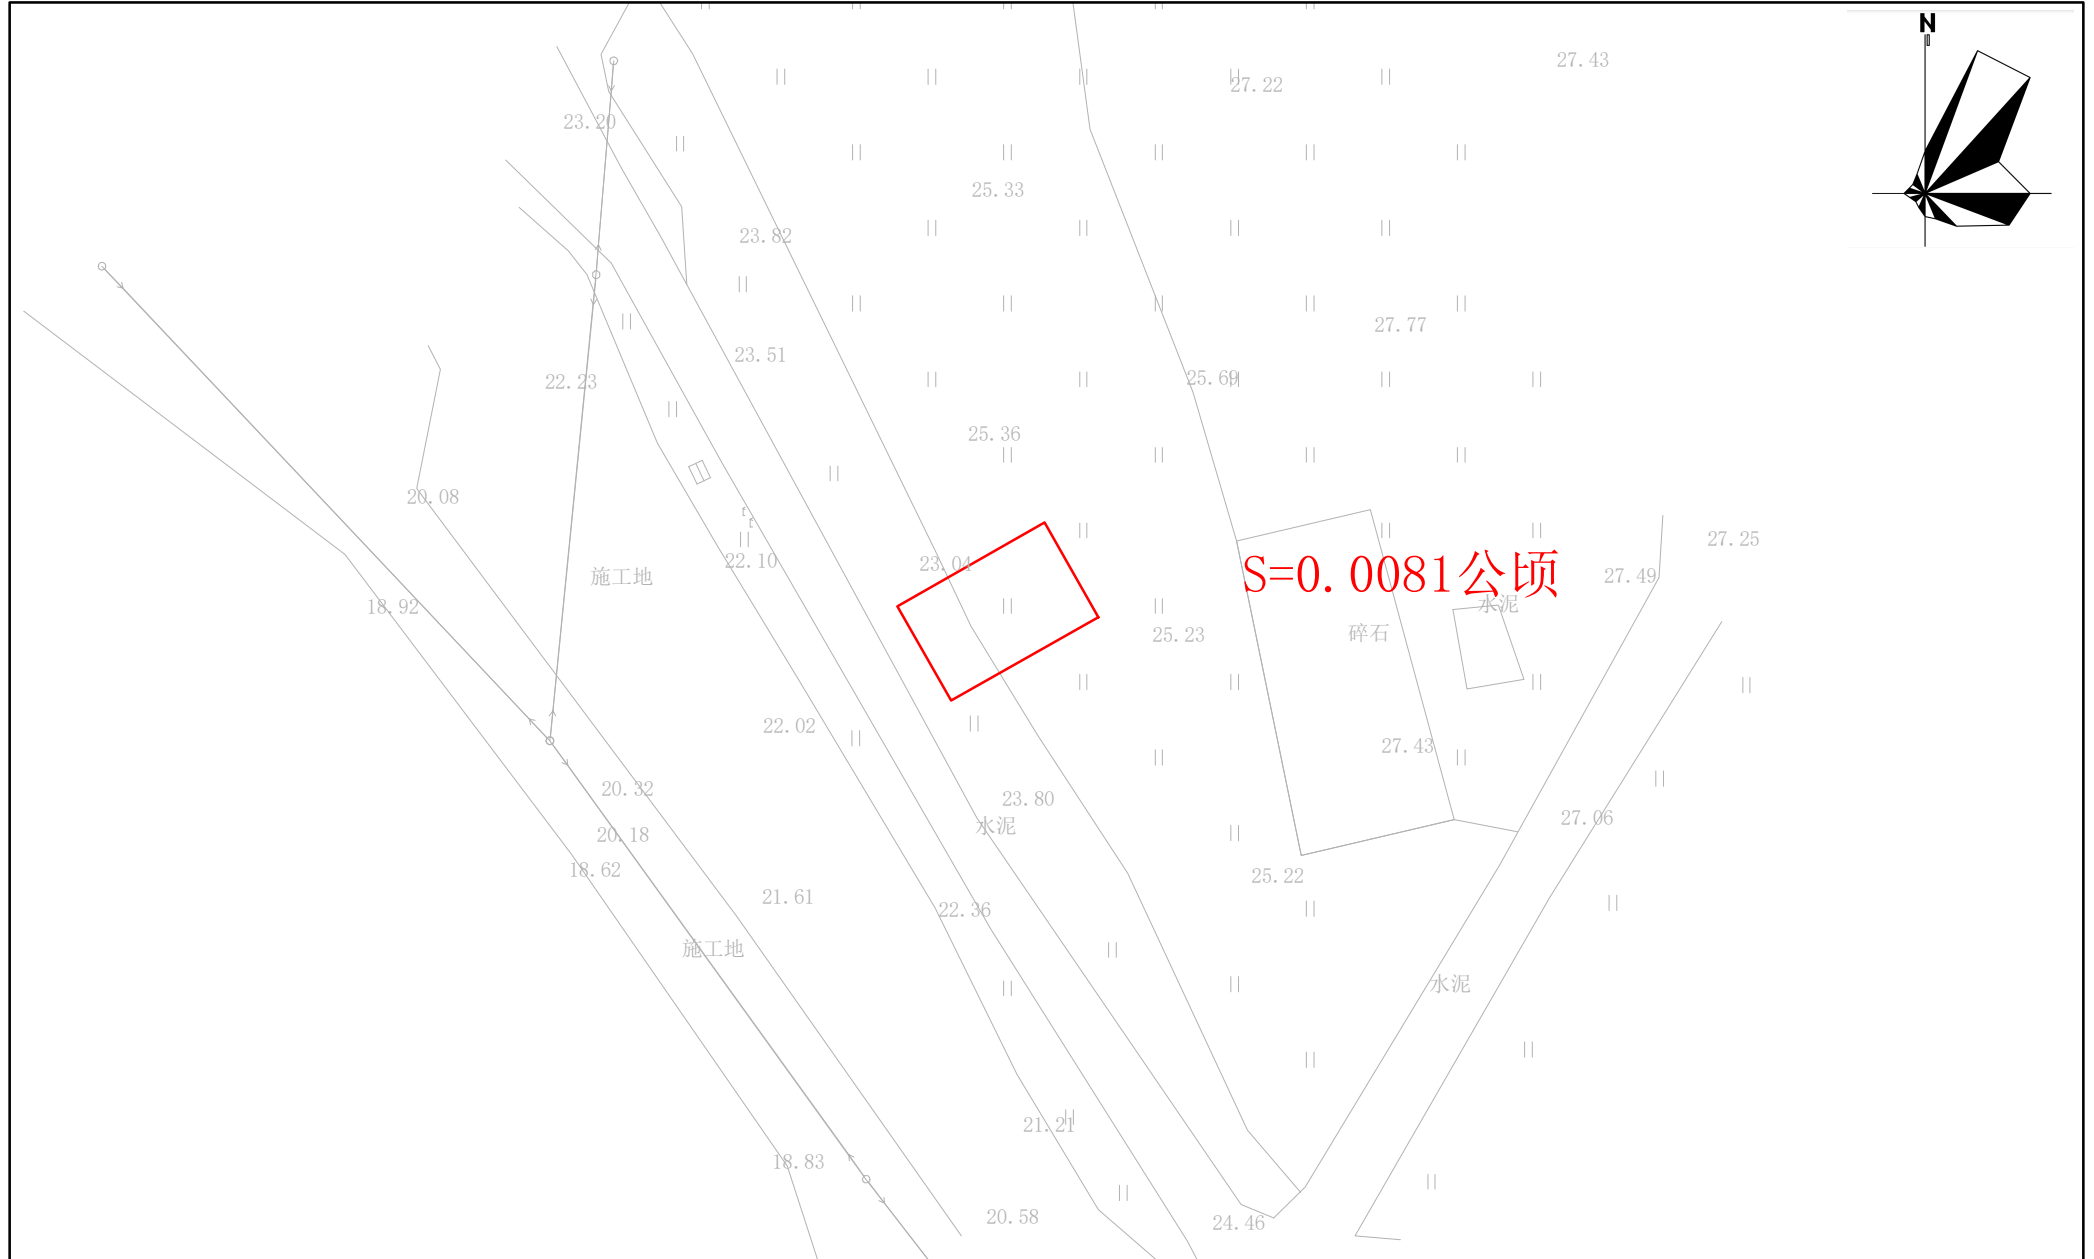

2000国家大地坐标系，中央子午线114度。

1985国家高层基准。

1:500

测量员：韦志伟

绘图员：朱志锋


检查员：陈聪

宗地平面图 (图3)

公告号: 蓬江自然资转用公告字 (2024) 3号

坐落: 蓬江区棠下镇旗杆石水库林场地段

编号: 202401010006

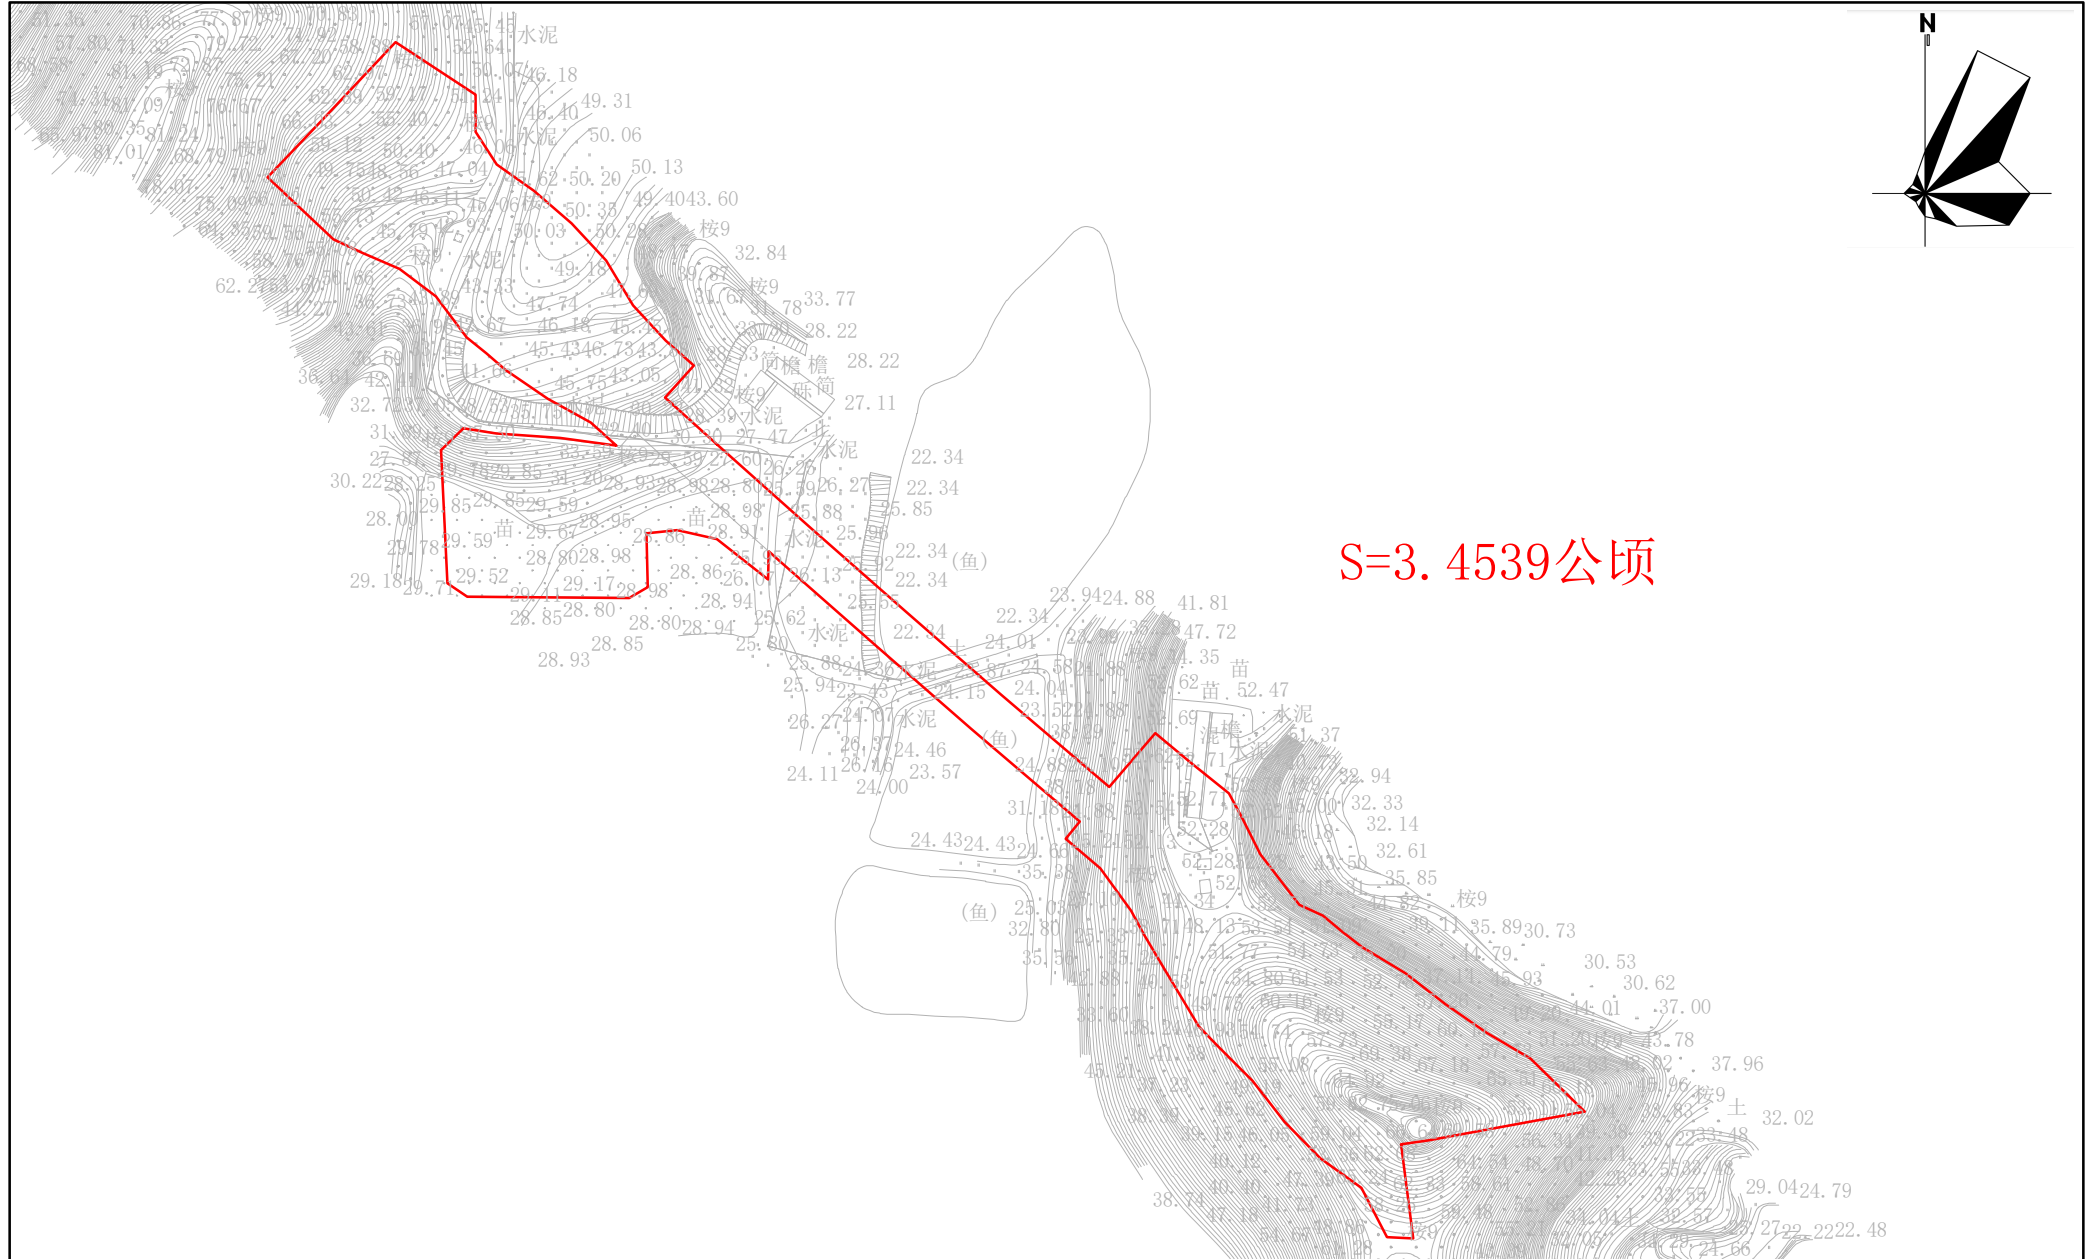

2000国家大地坐标系, 中央子午线114度。

1985国家高层基准。

1:3,000

测量员: 韦志伟

绘图员: 朱志锋


检查员: 陈聪

宗地平面图 (图4)

公告号：蓬江自然资转用公告字〔2024〕3号

坐落：蓬江区棠下镇旗杆石水库林场地段

编号：202401010006

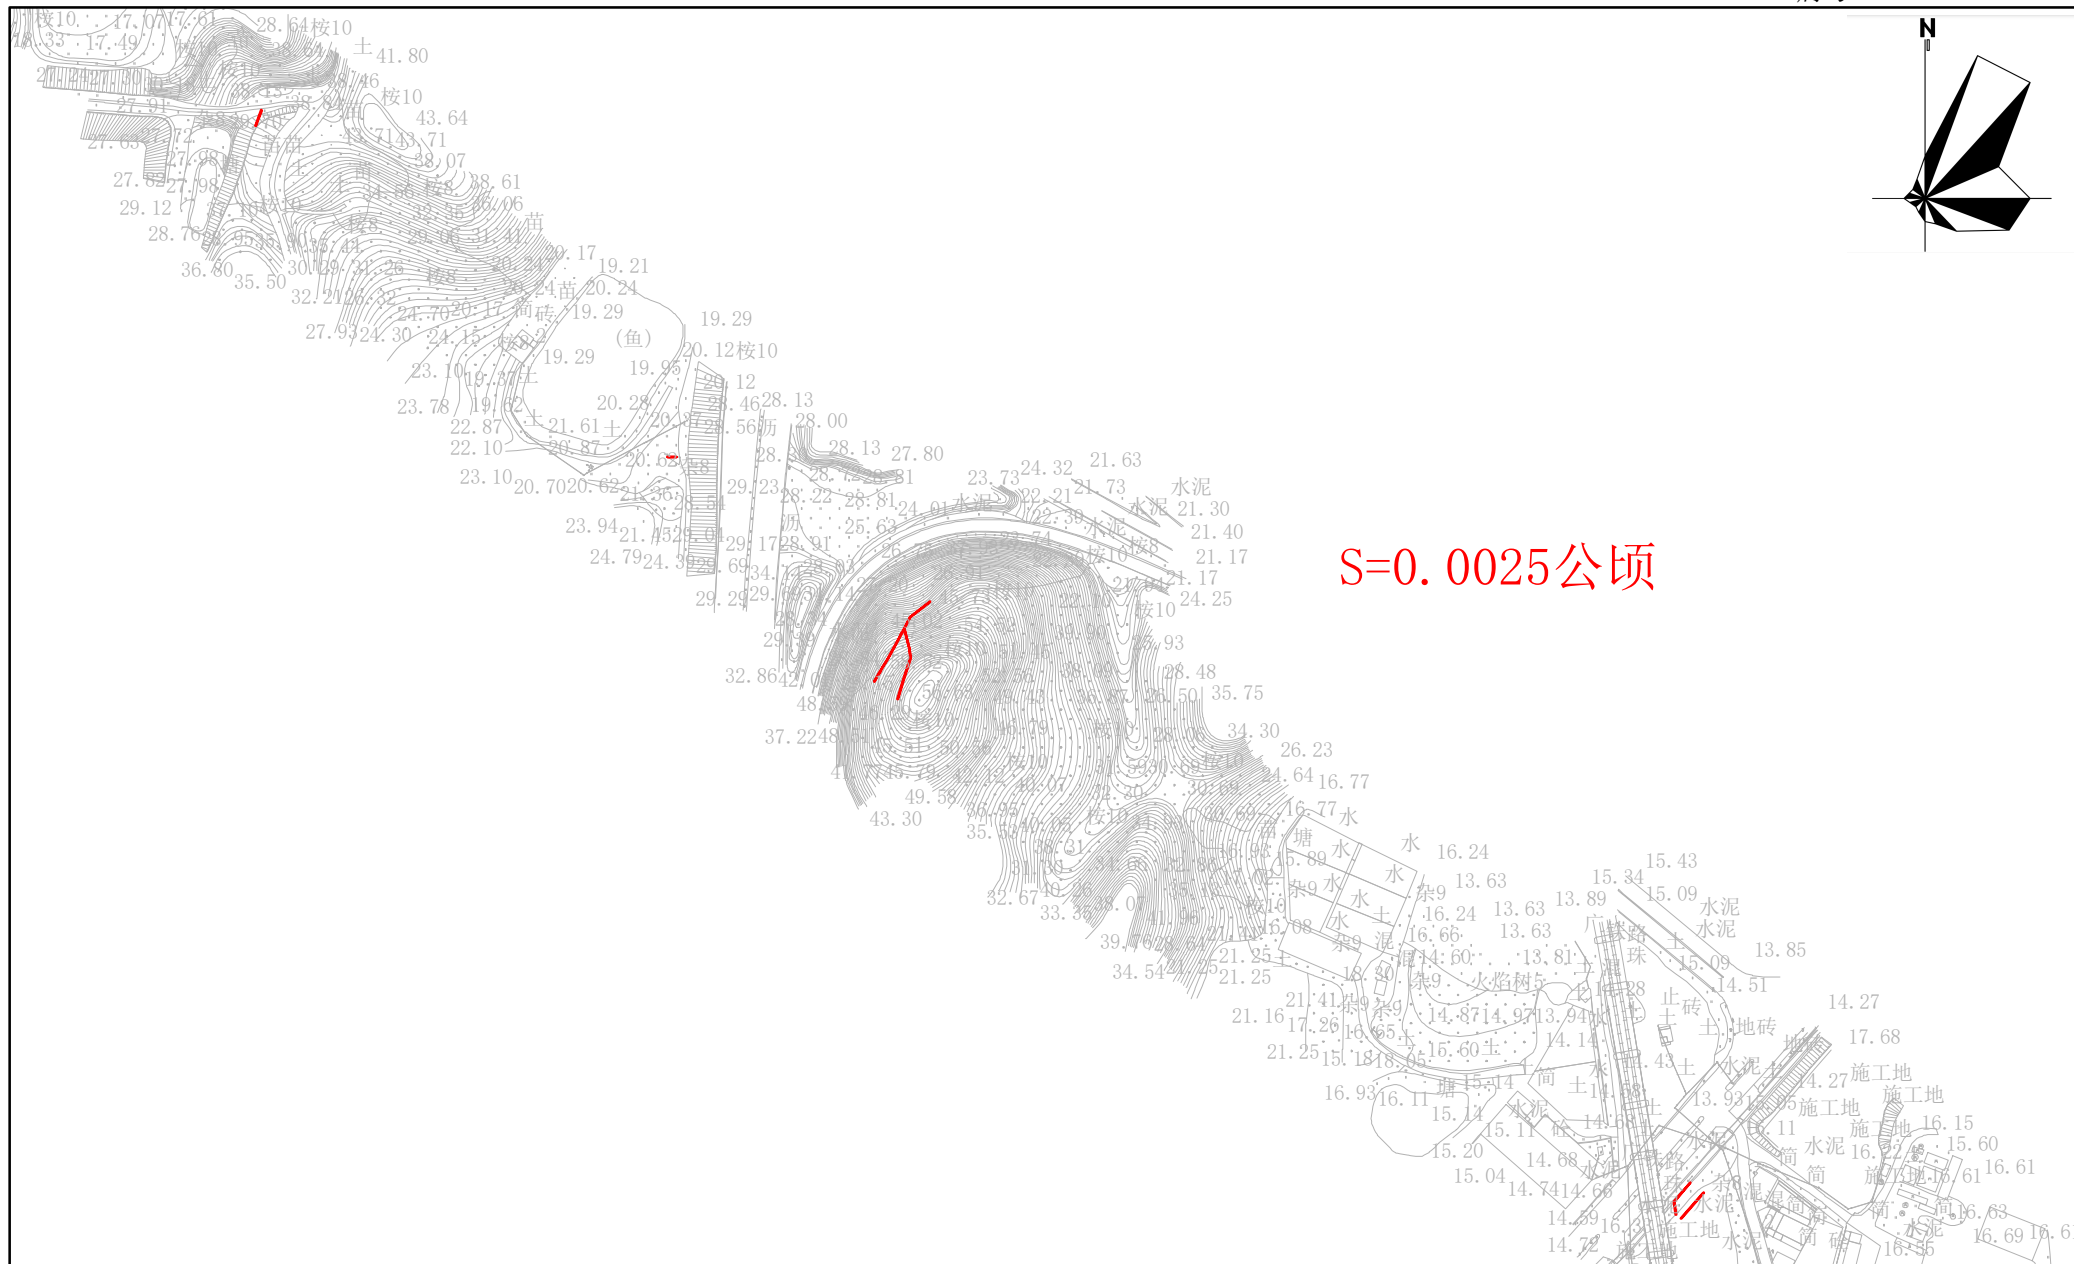

2000国家大地坐标系，中央子午线114度。

1985国家高层基准。

1:4,000

测量员：韦志伟

绘图员：朱志锋

检查员：陈聪